



ABGRENZUNG DES GELTUNGSBEREICHS

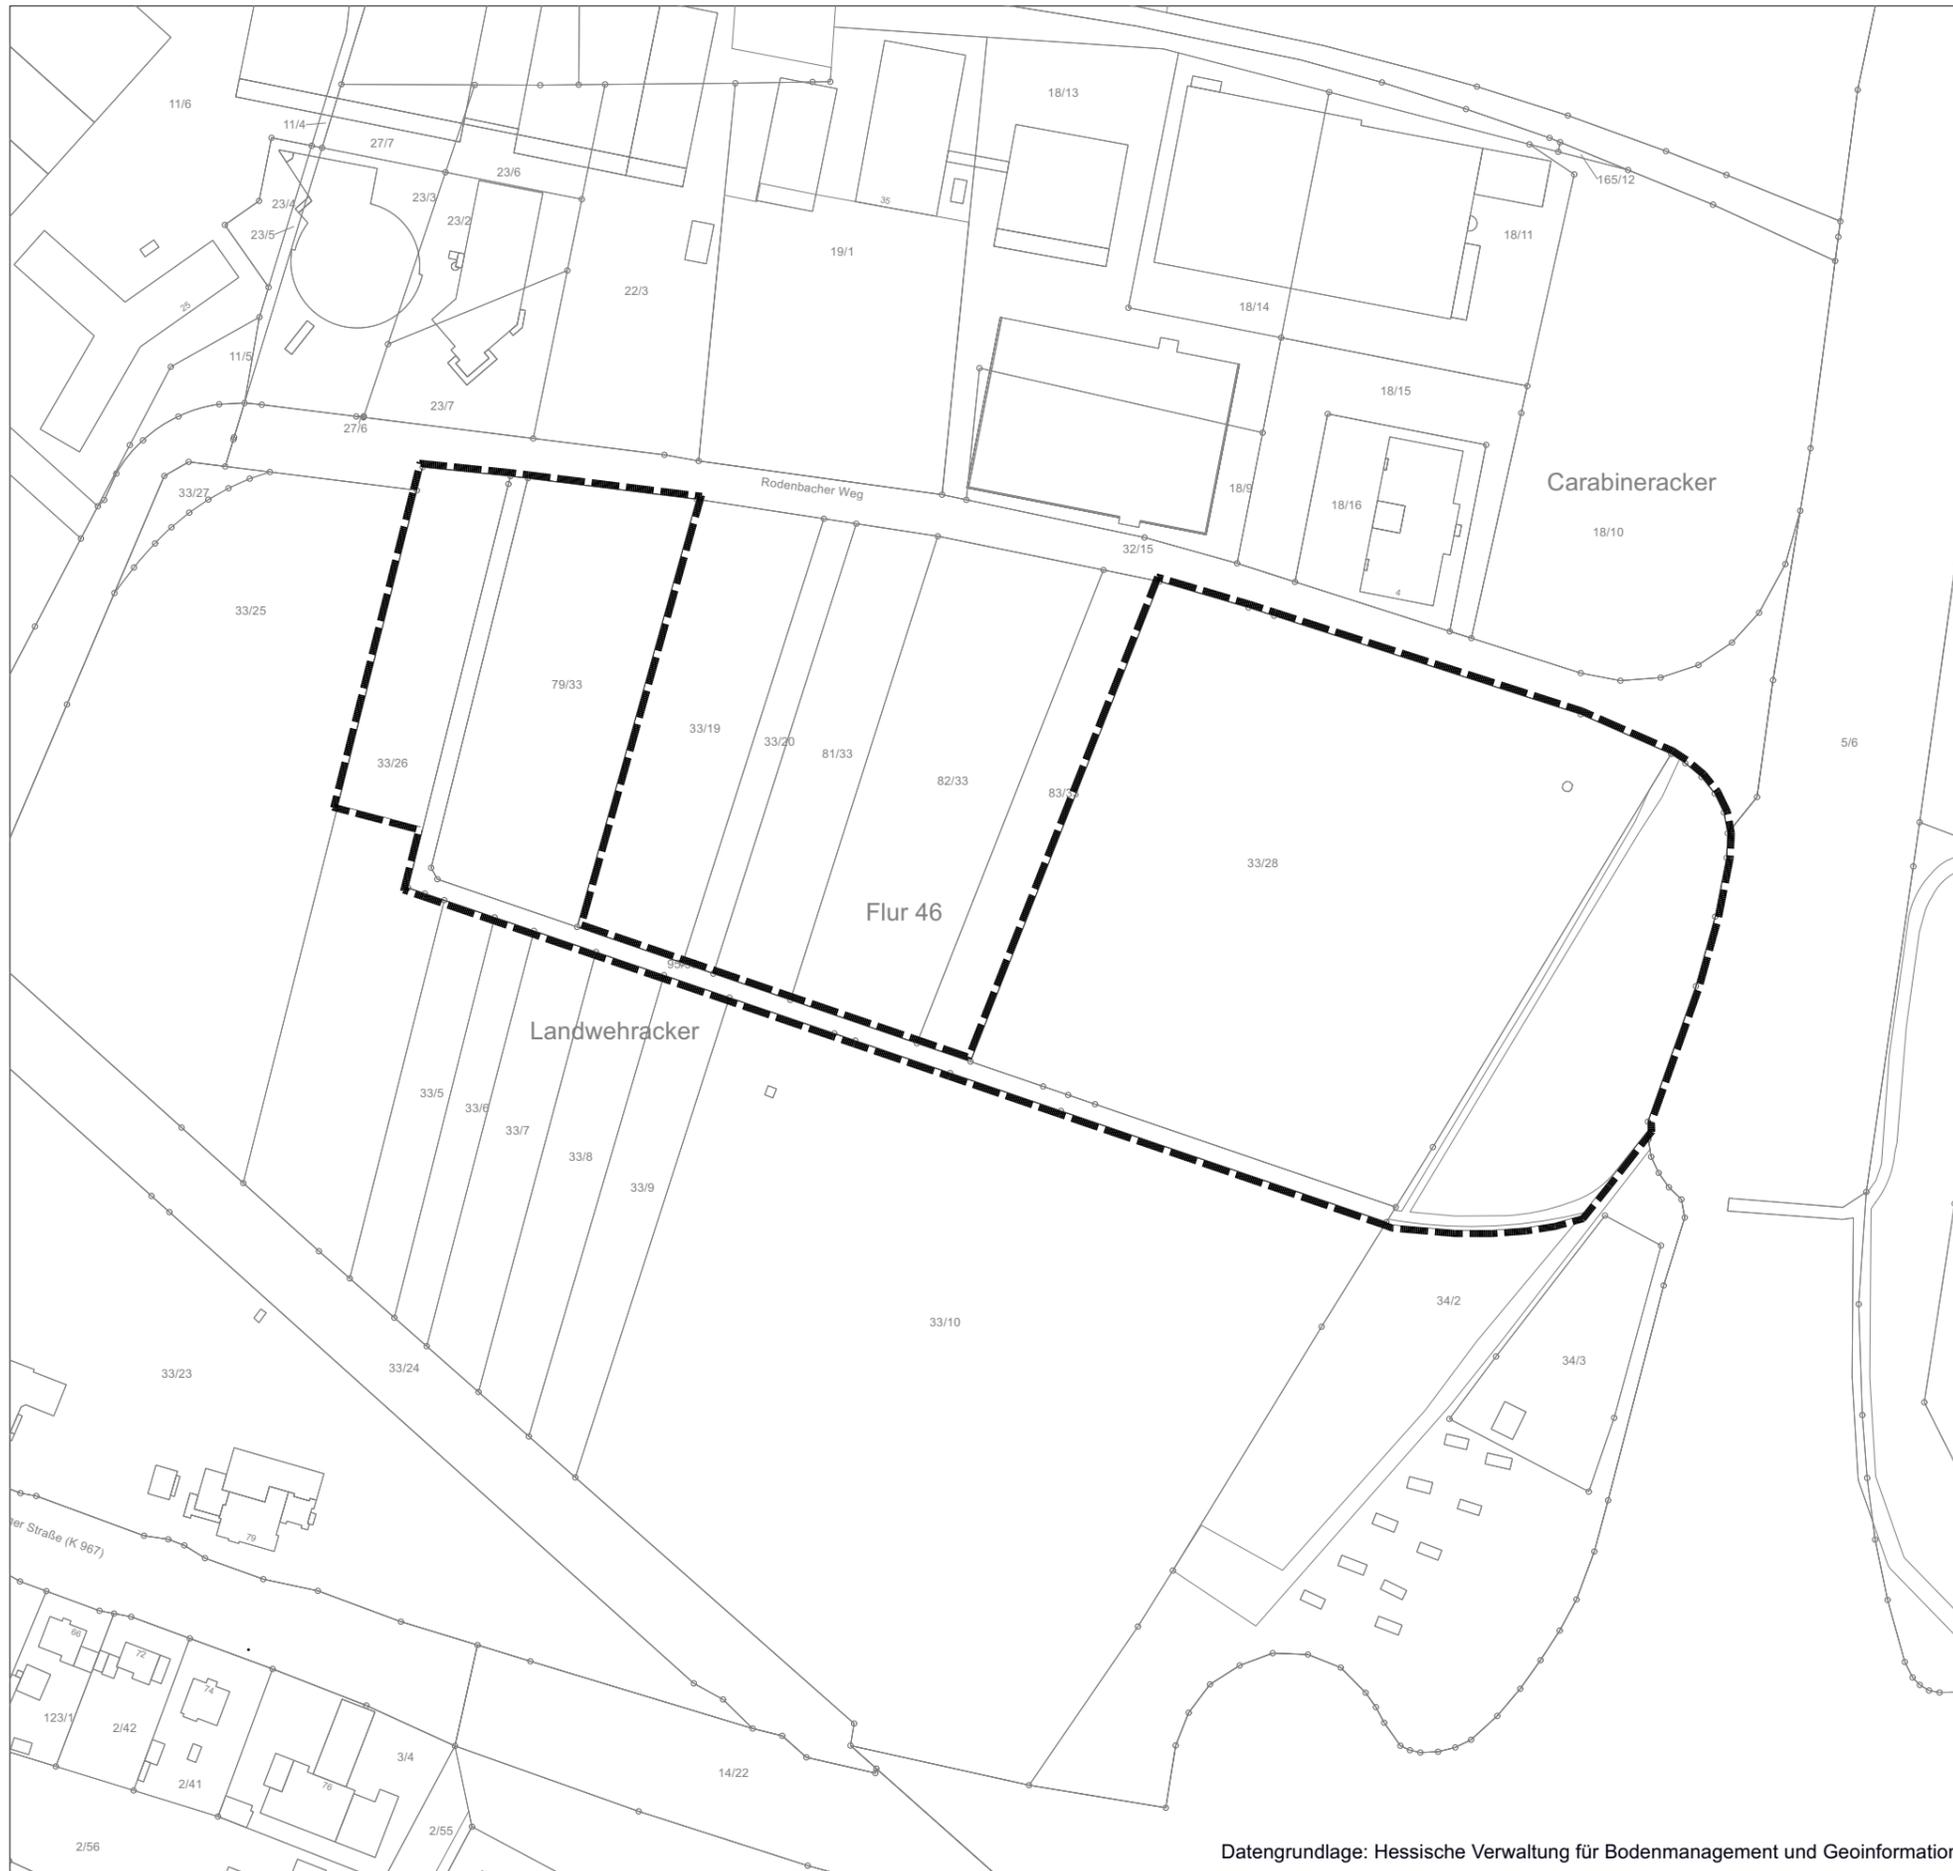

Datengrundlage: Hessische Verwaltung für Bodenmanagement und Geoinformation

Vorhabenbezogener Bebauungsplan
"PV-Freiflächenanlage am Rodenbacher Weg,
Baufeld Nord"

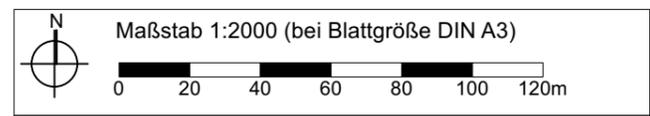

Bearbeitet durch:  **KACZMAREK**
STÄDTEBAU UND
STADTPLANUNG

Planstand:
ENTWURF

Plangrundlage ALKIS
Stand Dezember 2022

Datum: 22.04.2024
Bearbeiter: SKa

